M.O.P. Dirección de E. hidroeléctricos

Aprovechamiento Hidroeléctrico
del

Río Negro
Obra Rincón del Bonete

Jnstalación de distribución al aire libre de 170 KV en Rio Negro. Planta

Escala 1:100

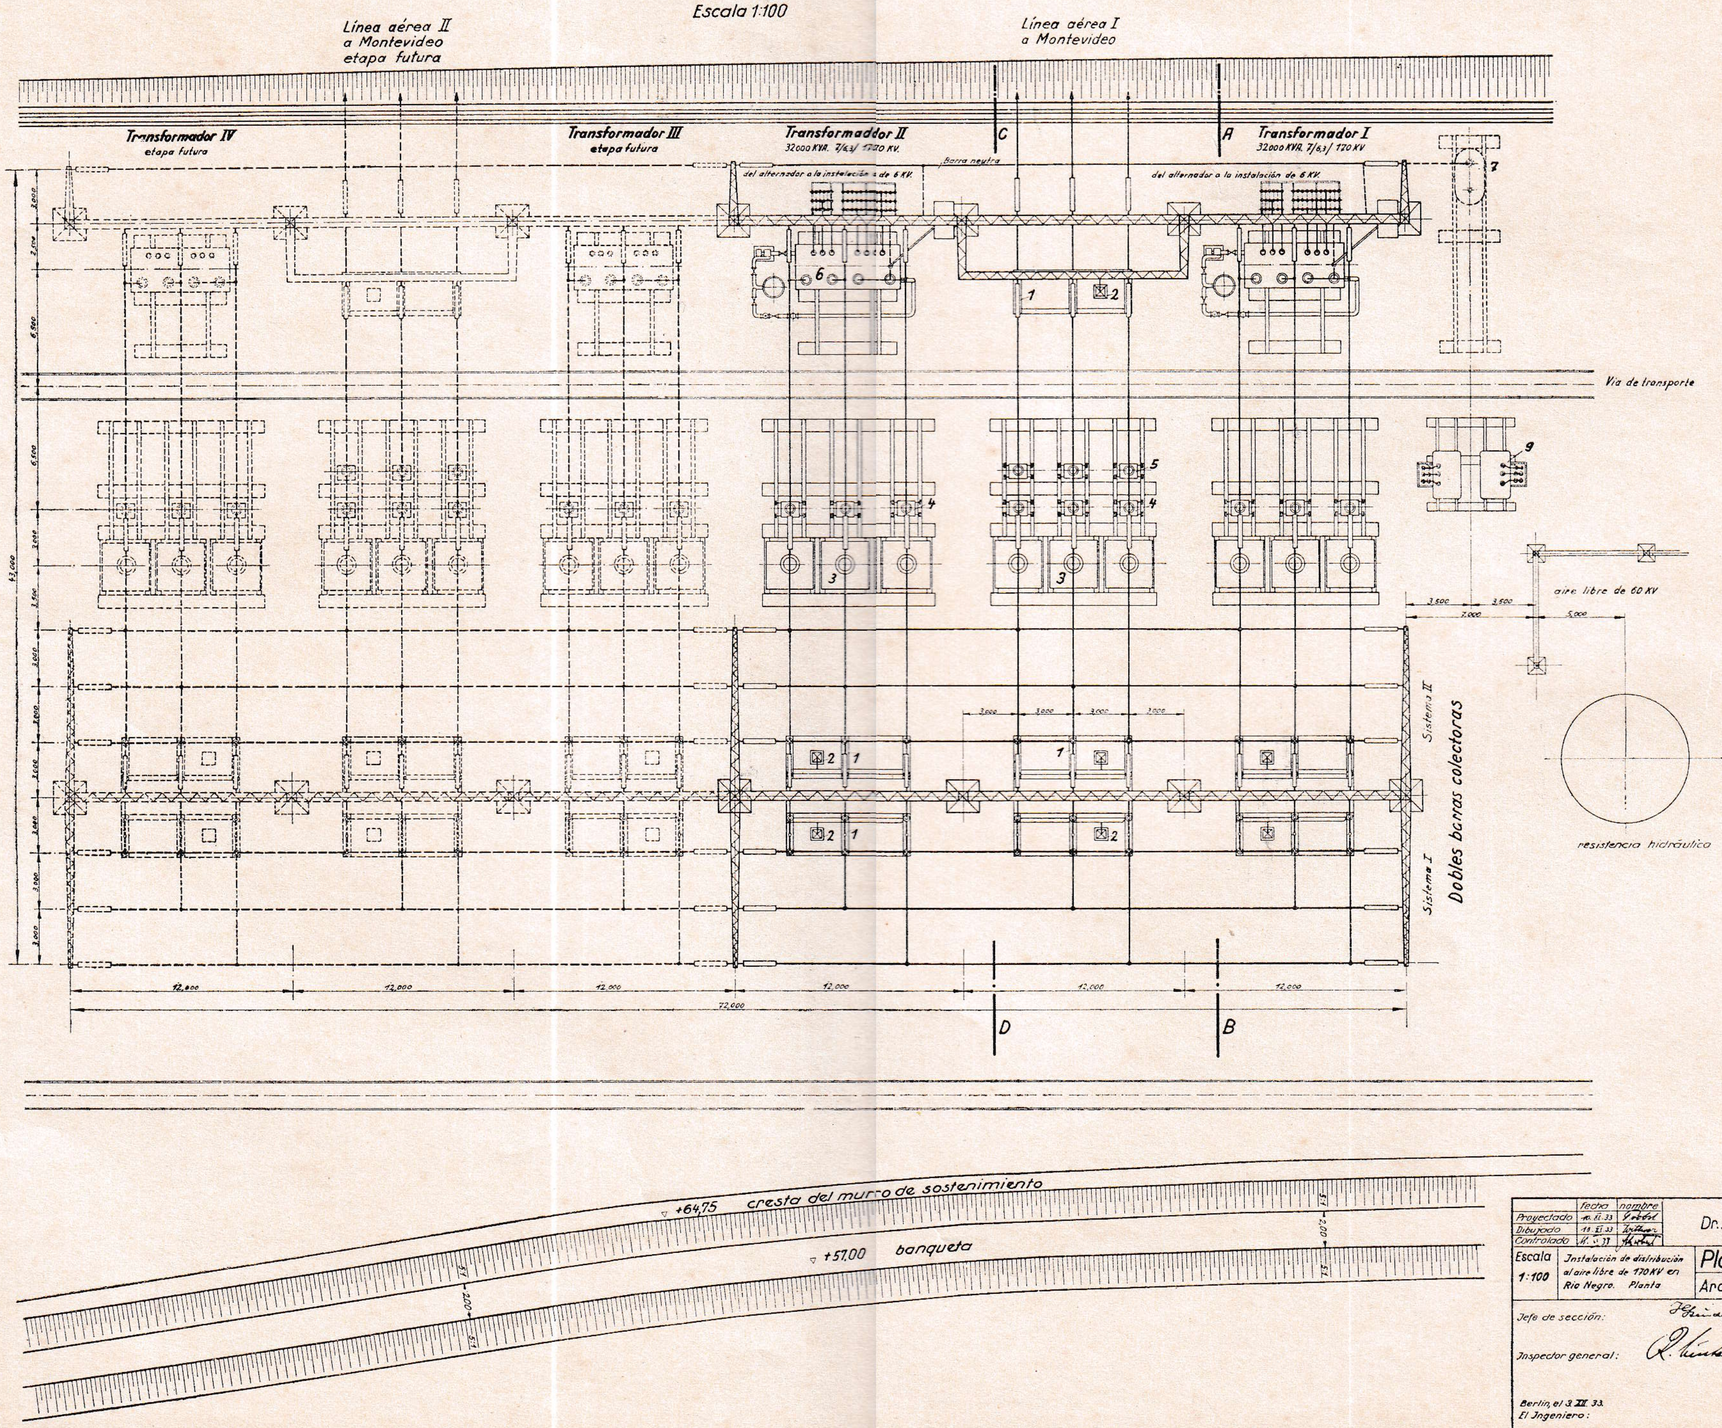

1 Desconectador
2 Accionamiento para desconectador
3 Jnterruptor de potencia
4 Transformador de intensidad
5 Transformador de tensión
6 Transformador
7 Bobina de puesta a tierra
8 Aparatos para telefonía de alta frecuencia
9 Bobinas de compensación

	fecha	nombre	
Proyectado	10. XI. 33	[signature]	Dr. Jng. A. Ludin
Dibujado	18. XI. 33	[signature]	
Controlado	11. XI. 33	[signature]	
Escala 1:100	Jnstalación de distribución al aire libre de 170 KV en Rio Negro. Planta		Plano Nº 152 Archivo Nº 920

Jefe de sección: [signature]

Jnspector general: [signature]

Berlin, el 3. XII. 33.
El Jngeniero: [signature]